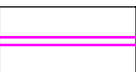
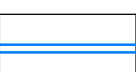
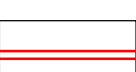

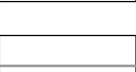

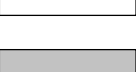


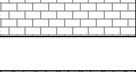
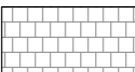
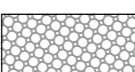







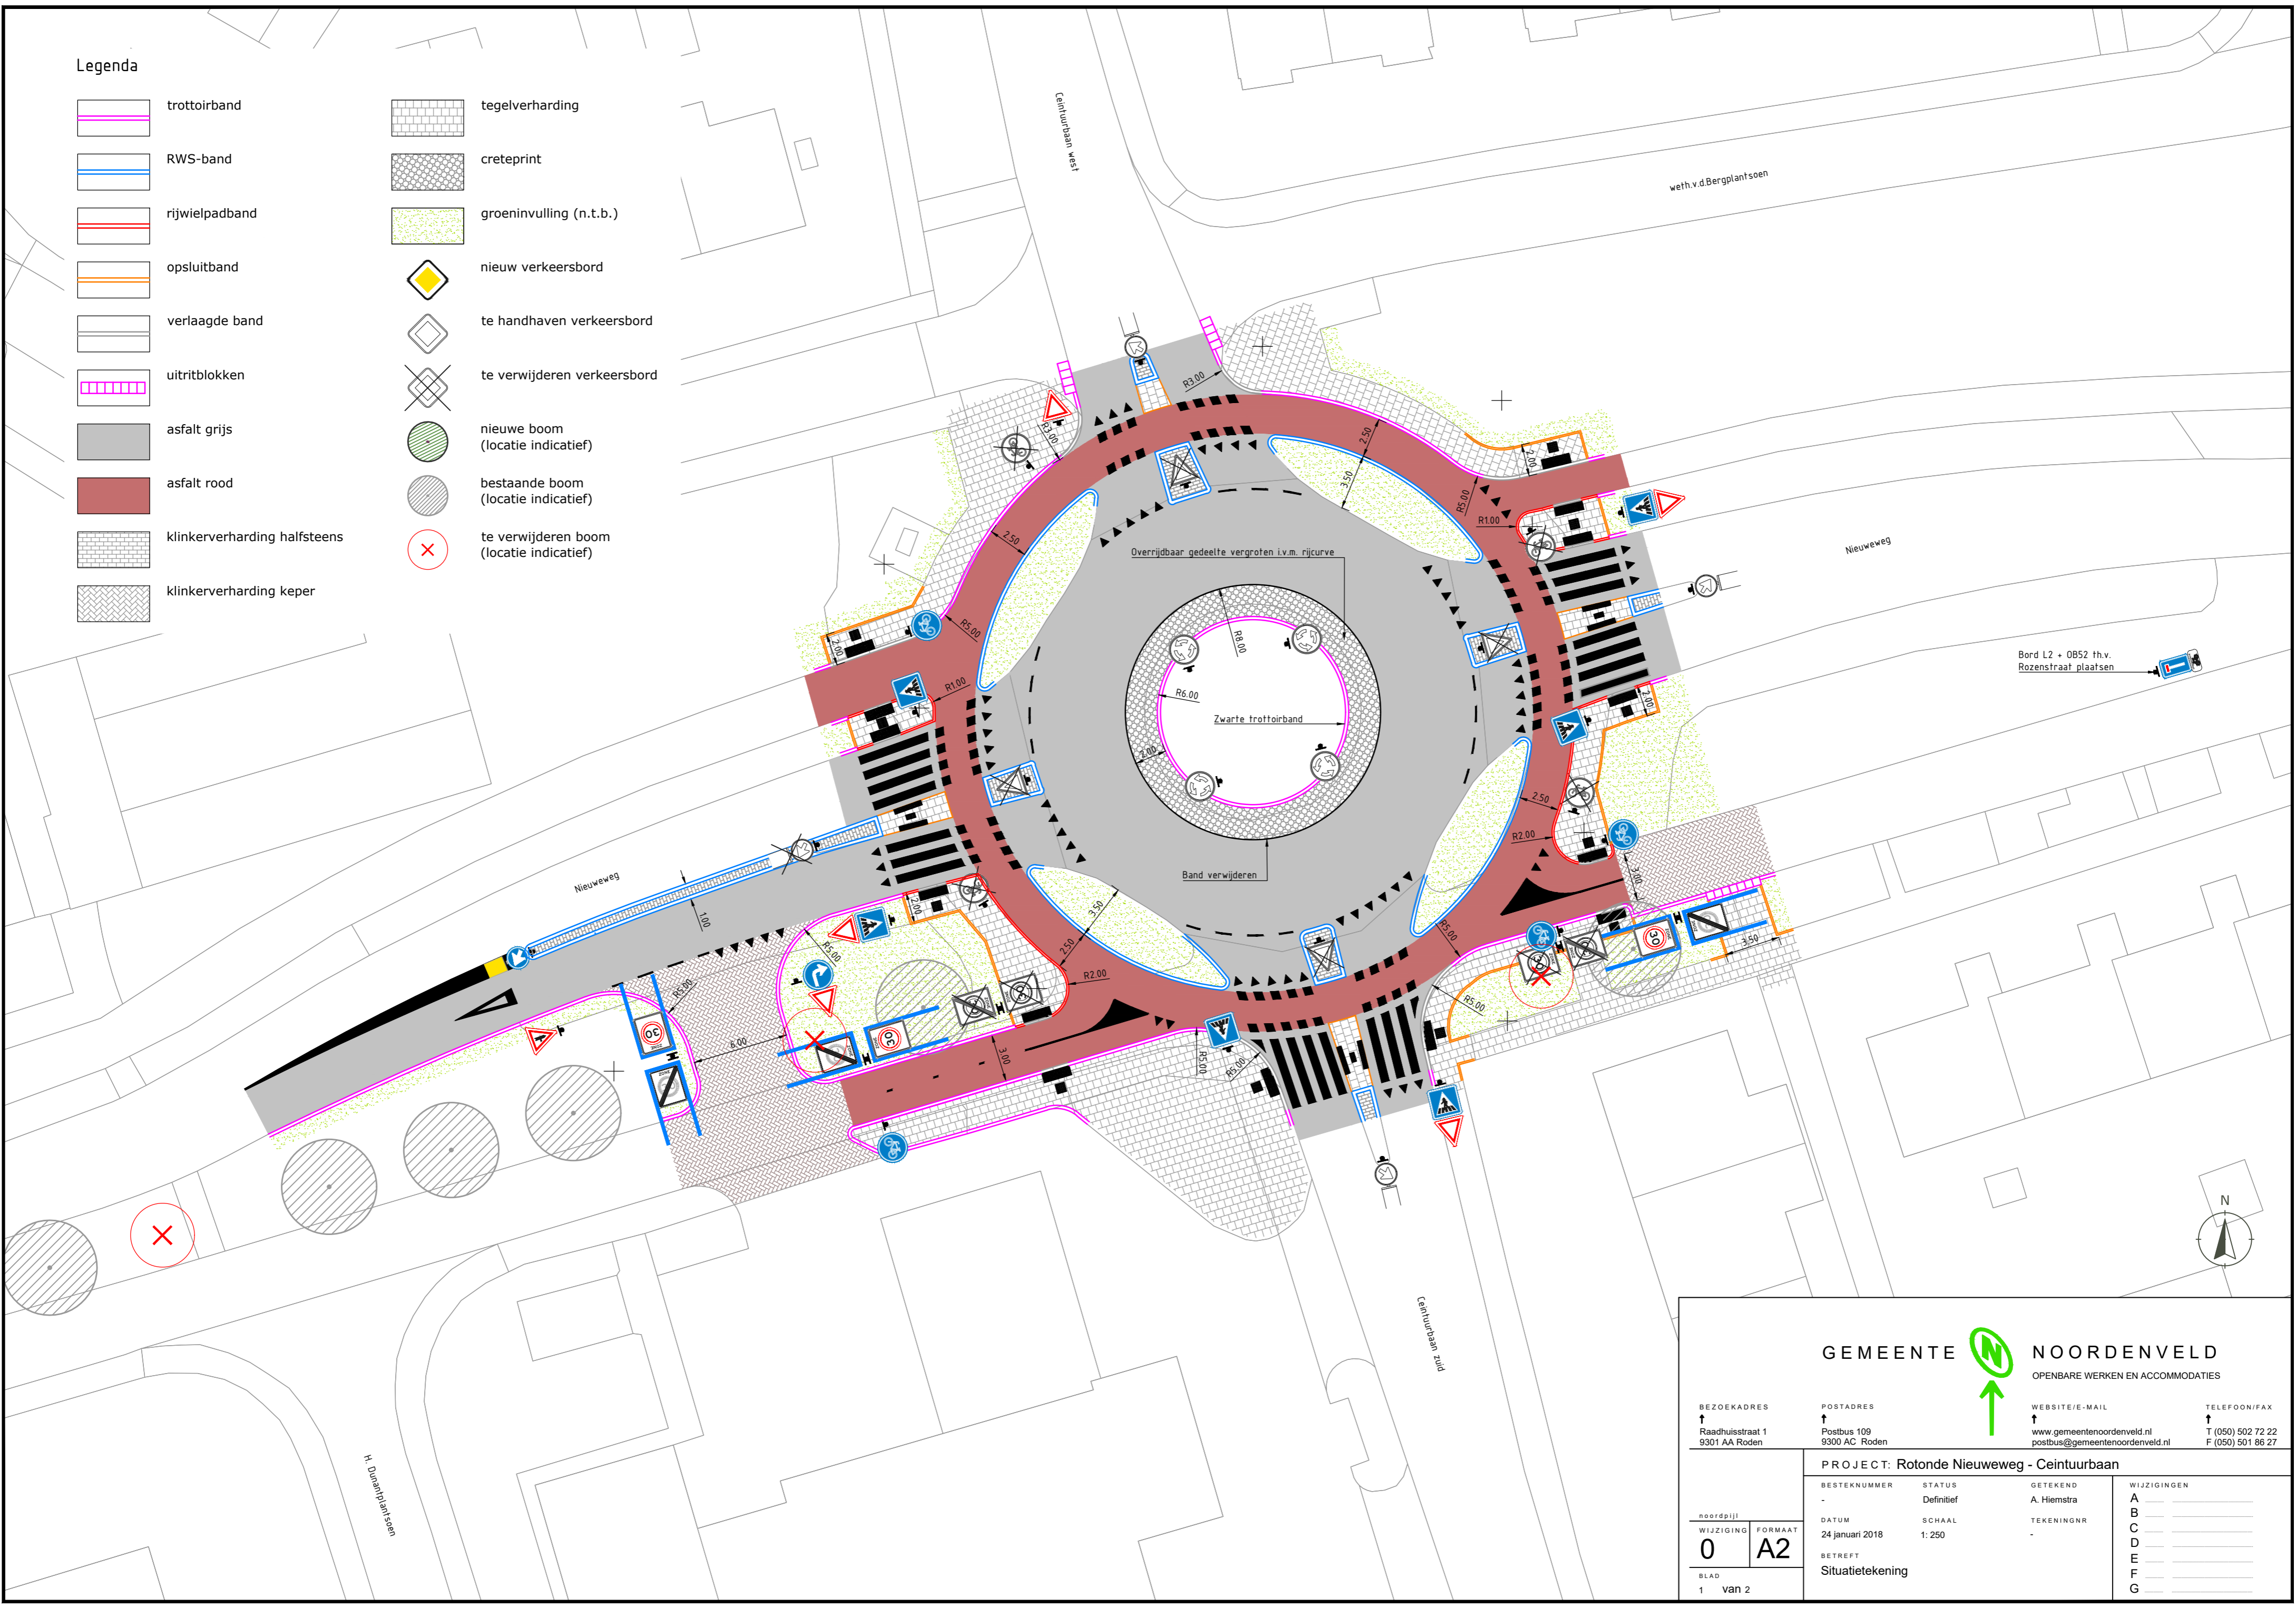



Legenda

-  trottoirband
-  RWS-band
-  rijwielpadband
-  opsluitband
-  verlaagde band
-  uitritblokken
-  asfalt grijs
-  asfalt rood
-  klinkerverharding halfsteens
-  klinkerverharding keper
-  tegelerharding
-  creteprint
-  groeninvulling (n.t.b.)
-  nieuw verkeersbord
-  te handhaven verkeersbord
-  te verwijderen verkeersbord
-  nieuwe boom (locatie indicatief)
-  bestaande boom (locatie indicatief)
-  te verwijderen boom (locatie indicatief)



GEMEENTE NOORDENVELD
OPENBARE WERKEN EN ACCOMMODATIES



<p>BEZOEKADRES ↑ Raadhuisstraat 1 9301 AA Roden</p>	<p>POSTADRES ↑ Postbus 109 9300 AC Roden</p>	<p>WEBSITE/E-MAIL ↑ www.gemeentenoordenveld.nl postbus@gemeentenoordenveld.nl</p>	<p>TELEFOON/FAX ↑ T (050) 502 72 22 F (050) 501 86 27</p>
<p>PROJECT: Ronde Nieuweg - Ceintuurbaan</p>			
<p>BESTEKNUMMER -</p>	<p>STATUS Definitief</p>	<p>GETEKEND A. Hiemstra</p>	<p>WIJZIGINGEN A _____ B _____ C _____ D _____ E _____ F _____ G _____</p>
<p>WIJZIGING 0</p>	<p>FORMAAT A2</p>	<p>DATUM 24 januari 2018</p>	<p>SCHAAL 1: 250</p>
<p>BETREFT Situatietekening</p>			
<p>BLAD 1 van 2</p>			